


A. sas di *Tinelli Anna & C.*
A EDILE TINELLI Castelnovo del Garda (VR) 045 7596330

FABBRICATO A
unita' abitativa di testata n°1 piano terra
scala 1:100

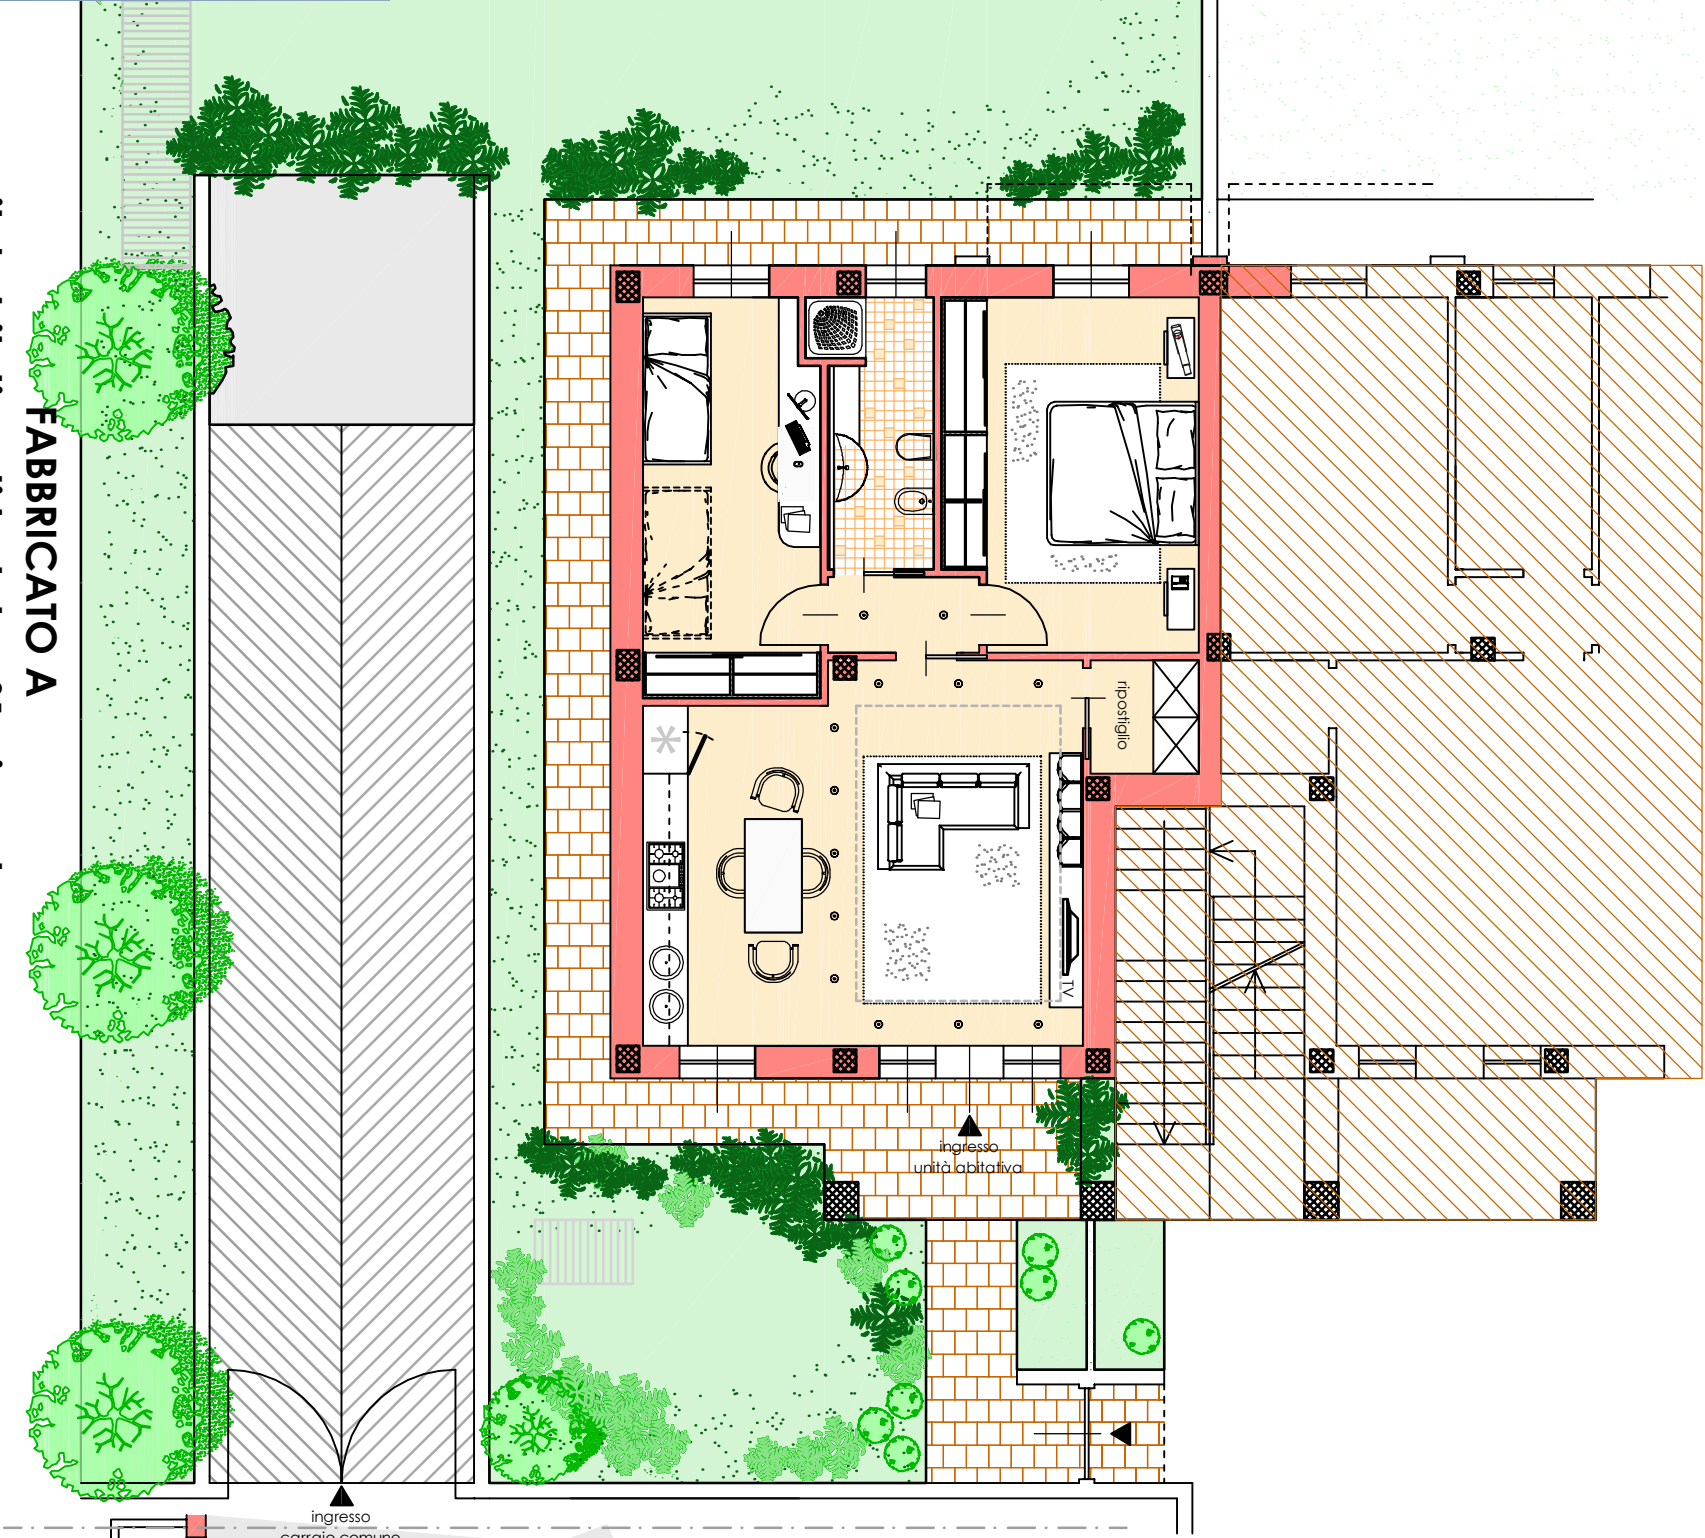

garage e cantina piano interrato
scala 1:100

